

**Agenzia del Territorio
CATASTO FABBRICATI
Ufficio Provinciale di
Arezzo**

Dichiarazione protocollo n. AR0012577 del 03/02/2004

Planimetria di u.i.u. in Comune di **Arezzo**

Via Romana - Localita' Vitiano

civ.

Identificativi Catastali:

Sezione: **B**

Foglio: **102**

Particella: **210**

Subalterno:

Compilata da:
Sereni Marco

Iscritto all'albo:
Geometri


Prov. **Arezzo**

N. **1031**

Scheda n. **1**

Scala **1:200**

Pianta Piano Terra

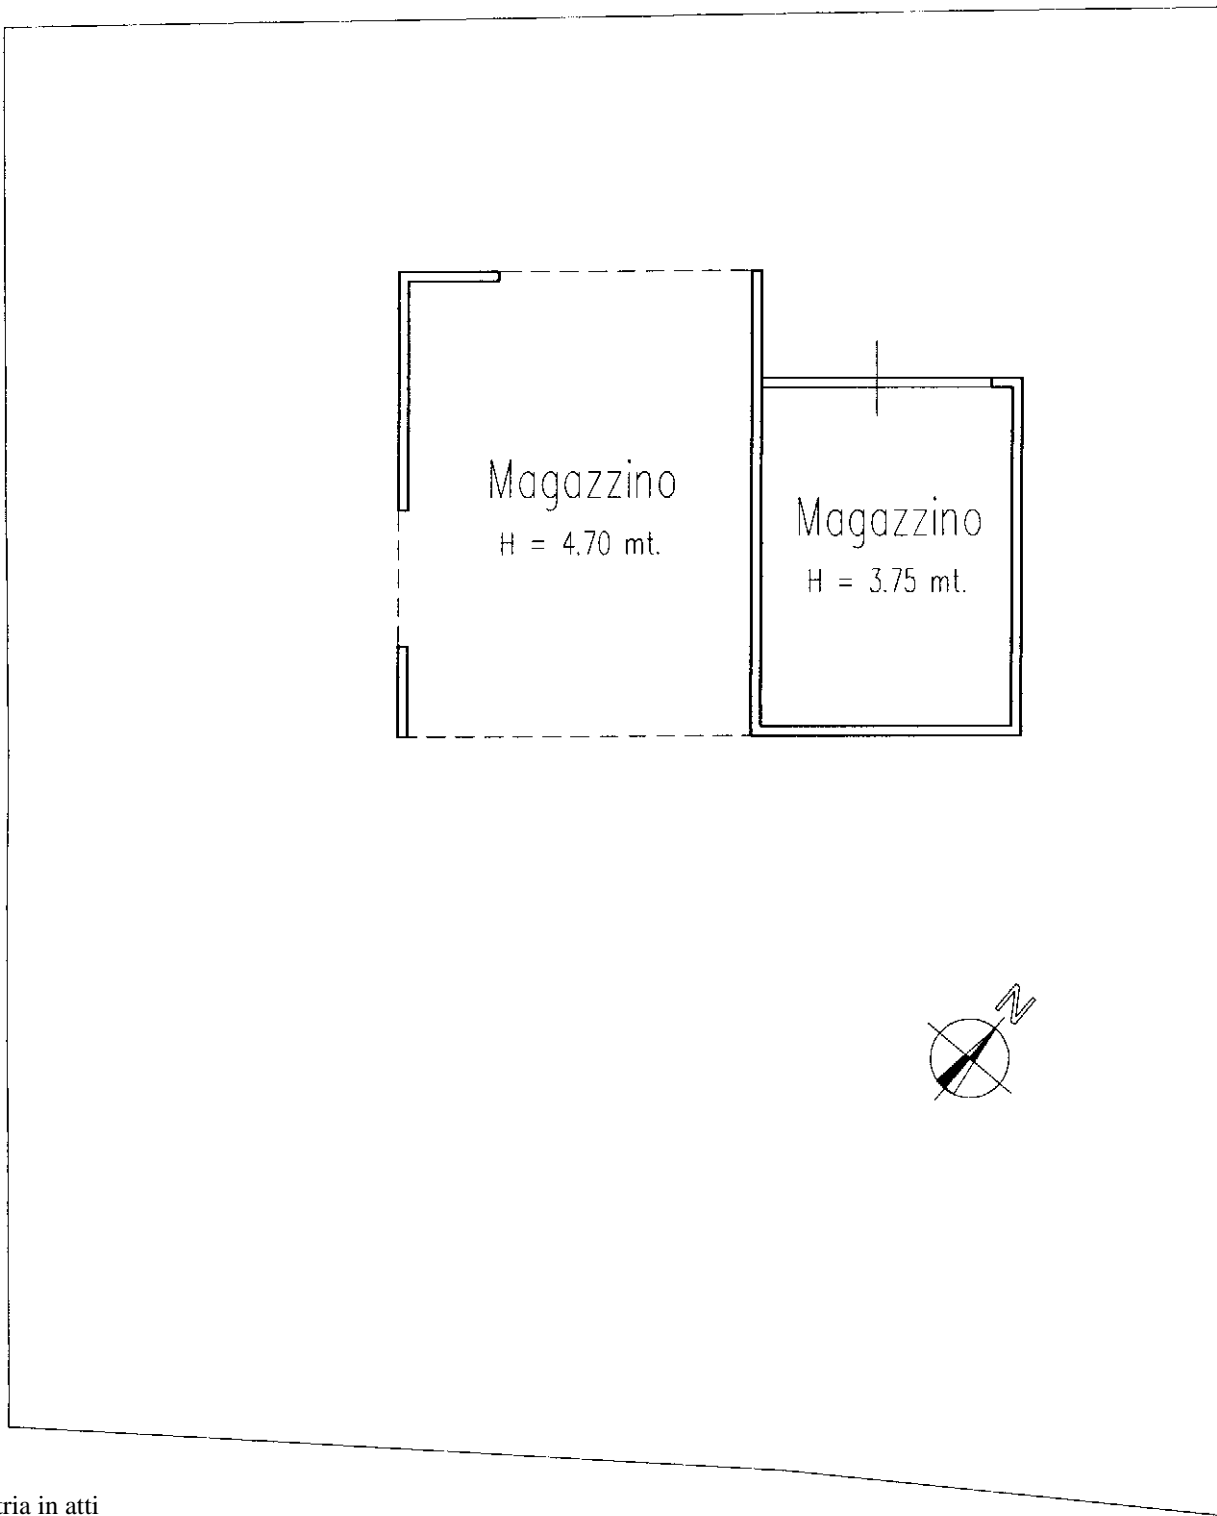

10 metri

Catasto dei Fabbricati - Situazione al 15/06/2016 - Comune di AREZZO (A390) - < Sez. Urb.: B - Foglio: 102 - Particella: 210 - Subalterno: 0 >
LOCALITA' VITIANO piano: T;


Ultima planimetria in atti

**Agenzia del Territorio
CATASTO FABBRICATI
Ufficio Provinciale di
Arezzo**

Dichiarazione protocollo n. AR0066861 del 16/06/2005	
Planimetria di u.i.u. in Comune di Arezzo	
Via Romana	civ. SNC
Identificativi Catastali:	Compilata da: Sereni Marco
Sezione: B	Iscritto all'albo: Geometri
Foglio: 102	Prov. Arezzo
Particella: 212	N. 1031
Subalterno: 1	

Scheda n. 1 Scala 1:200

PIANTA PIANO TERRA

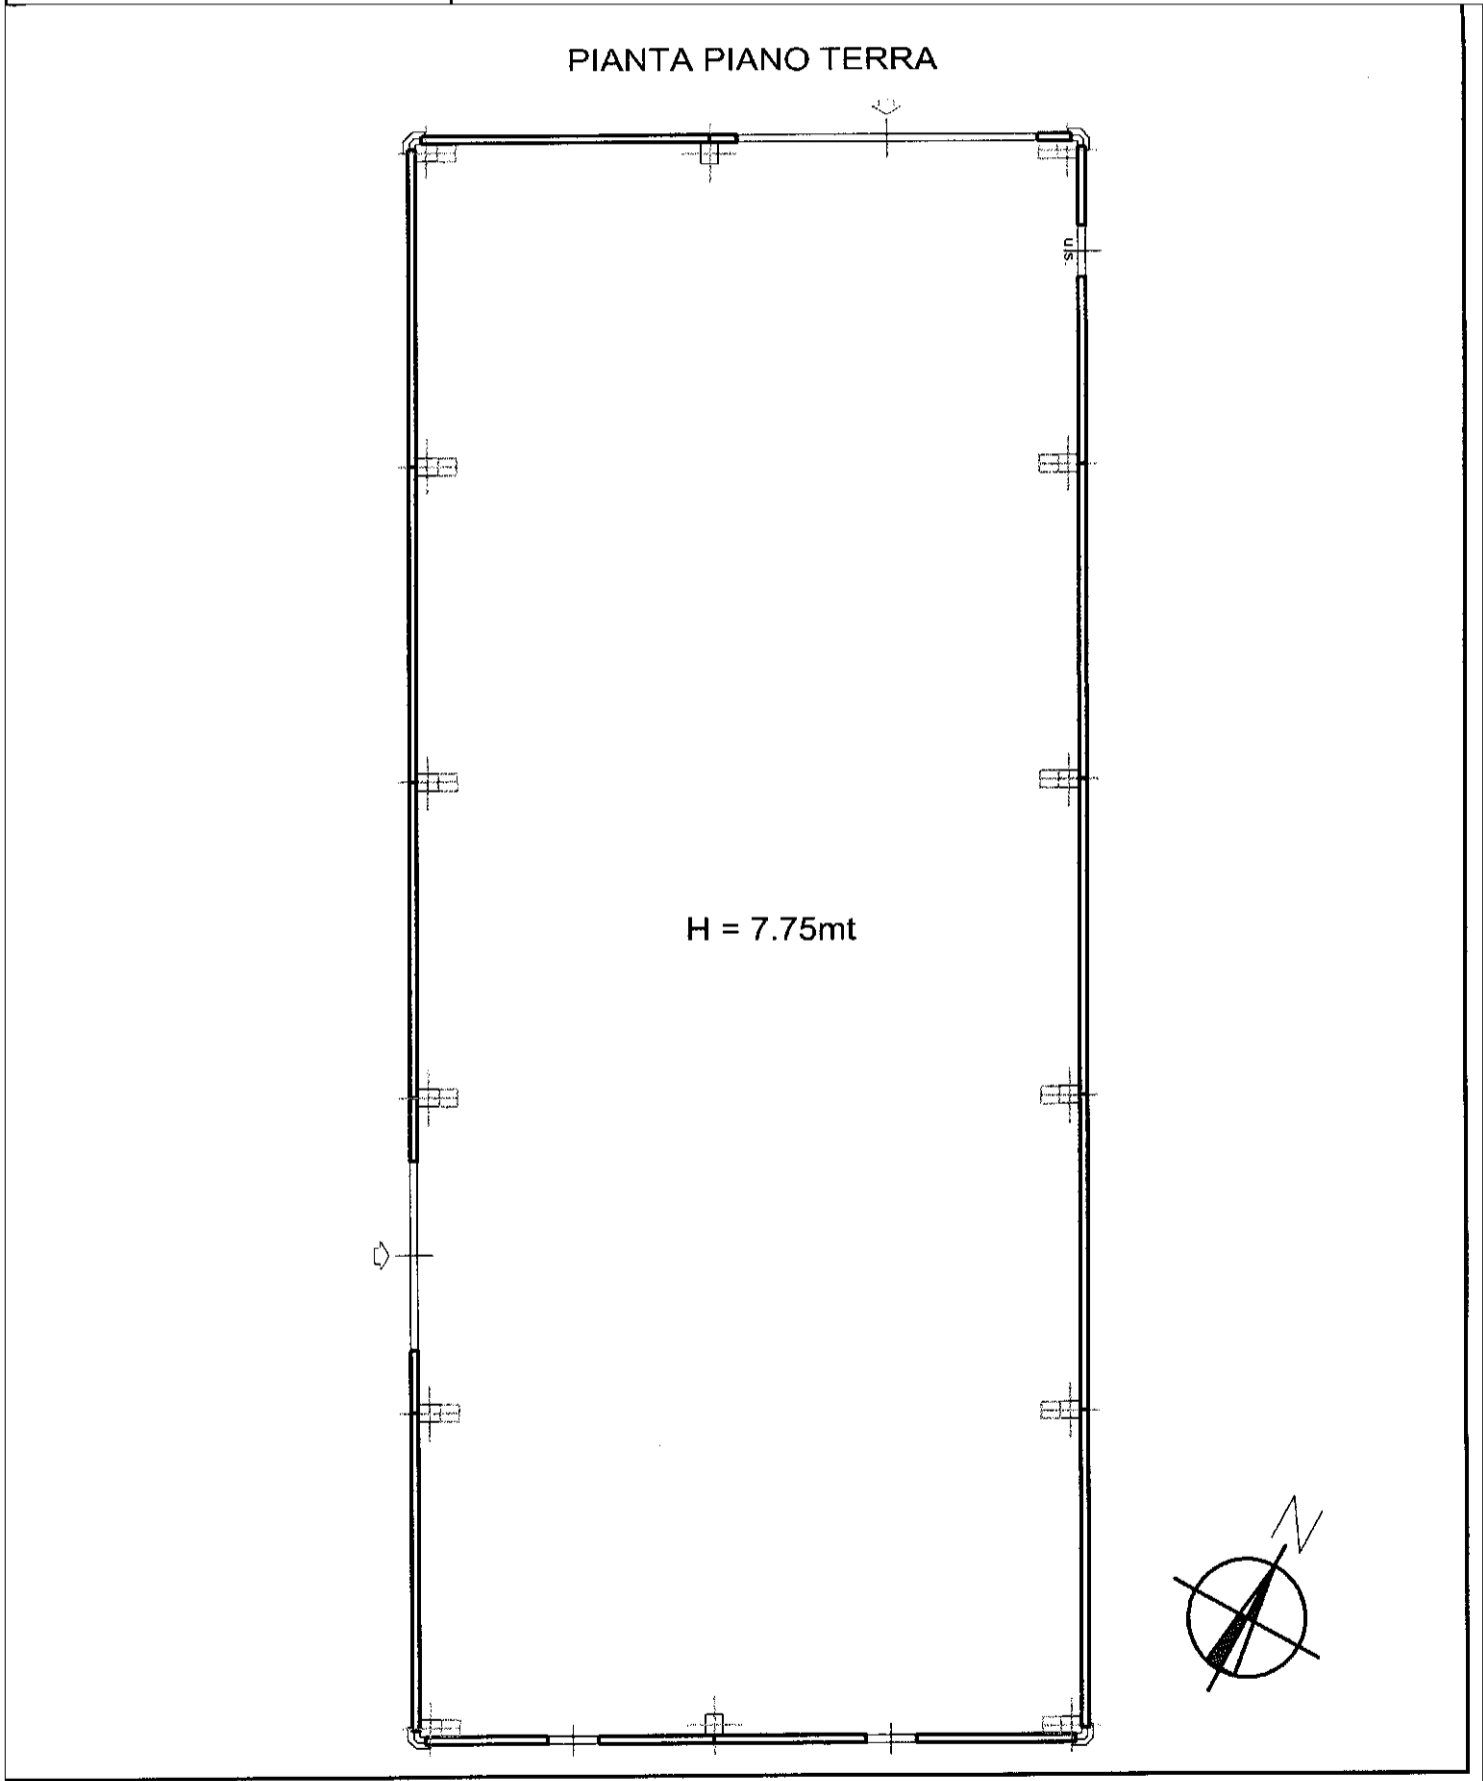

10 metri

Catasto dei Fabbricati - Situazione al 15/06/2016 - Comune di AREZZO (A390) - < Sez.Urb.: B - Foglio: 102 - Particella: 212 - Subalterno: 1 >
C. CALITA' VITIANO SNC piano: T;



N=5000

E=44600

1 Particella: 10

Scala originale: 1:2000
Dimensione cornice: 776.000 x 552.000 metri

Comune: AREZZO/B
Foglio: 102

12-Ott-2018 10:20:42
Prot. n. T61537/2018