



**Agenzia delle Entrate**  
**CATASTO FABBRICATI**  
**Ufficio Provinciale di**  
**Arezzo**

ELABORATO PLANIMETRICO	
Compilato da: Moretti Simone	
Iscritto all'albo: Geometri	
Prov. Arezzo	N. 01219


Comune di Bucine	Protocollo n. AR0076435 del 17/12/2019
Sezione: Foglio: 79 Particella: 1478	Tipo Mappale n. 76221 del 13/12/2019

Dimostrazione grafica dei subalterni Scala 1 : 500

PIANO PRIMO

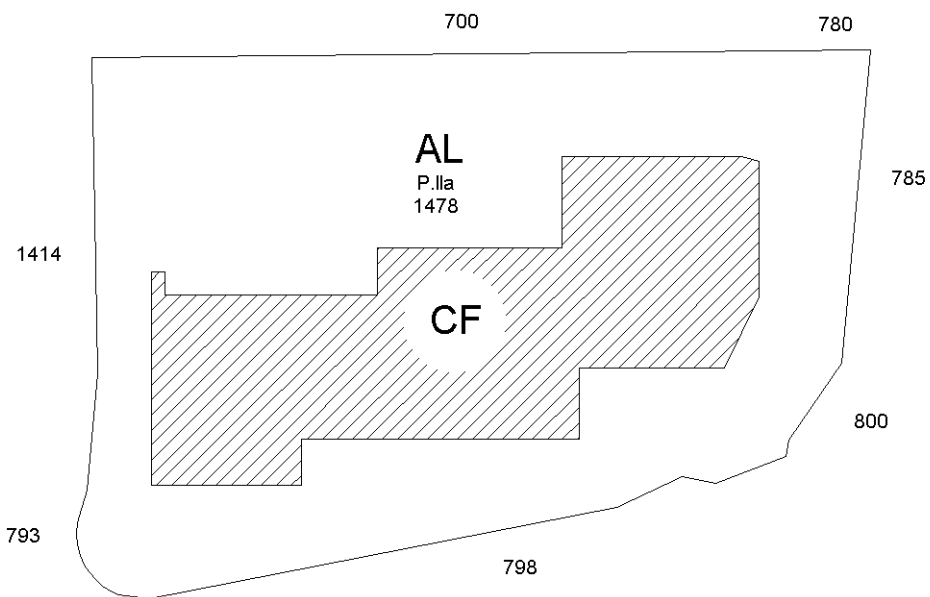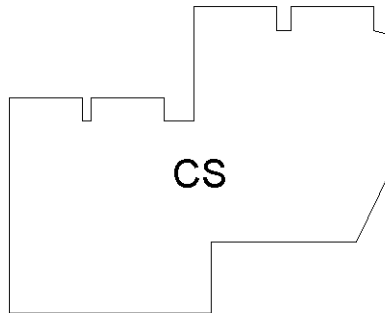

PIANO TERRA

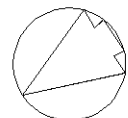

Ultima planimetria in atti

**Agenzia delle Entrate**  
**CATASTO FABBRICATI**  
**Ufficio Provinciale di**  
**Arezzo**

**ELABORATO PLANIMETRICO**

Compilato da:  
Moretti Simone

Iscritto all'albo:  
Geometri

Prov. Arezzo

N. 01219

Comune di Bucine

Sezione: Foglio: 79

Particella: 1478



Protocollo n. AR0076435 del 17/12/2019

Tipo Mappale n. 76221 del 13/12/2019


Dimostrazione grafica dei subalterni

Scala 1 : 500

**PIANO PRIMO**

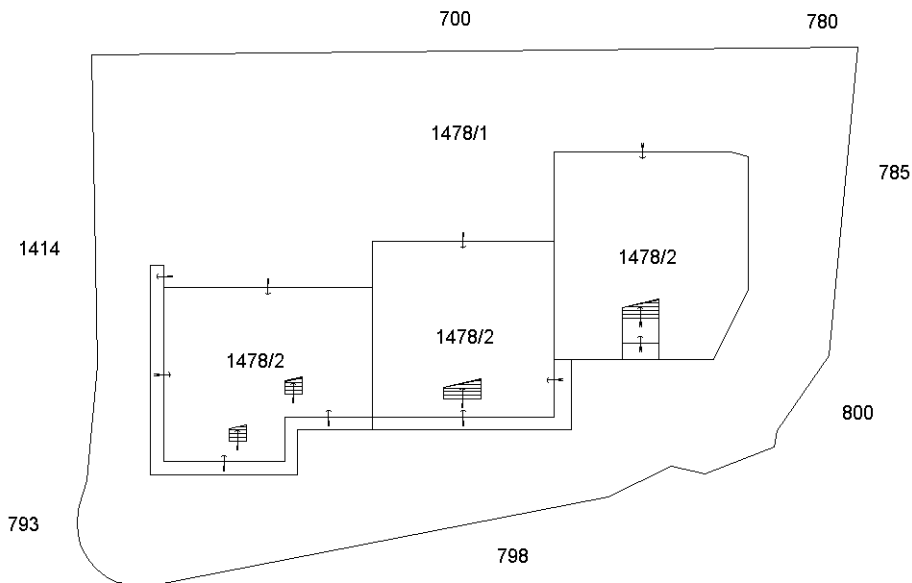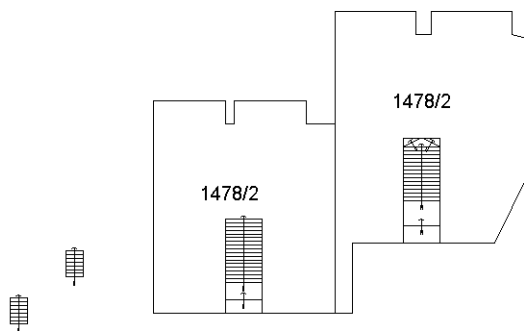

**PIANO TERRA**

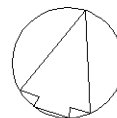

Catasto dei Fabbricati - Situazione al 18/12/2019 - Comune di BUCINE (B243) - < Foglio: 79 - Particella: 1478 - Elaborato planimetrico >

Ultima planimetria in atti