

**Agenzia del Territorio
CATASTO FABBRICATI
Ufficio Provinciale di
Arezzo**

Dichiarazione protocollo n. AR0247511 del 20/11/2007

Planimetria di u.i.u. in Comune di Foiano Della Chiana

Via Del Duca

civ. SN

Identificativi Catastali:

Sezione:

Foglio: 37

Particella: 8

Subalterno: 8

Compilata da:


Iscritto all'albo:
Geometri

Prov. Arezzo


N.

Scheda n. 1

Scala 1:200

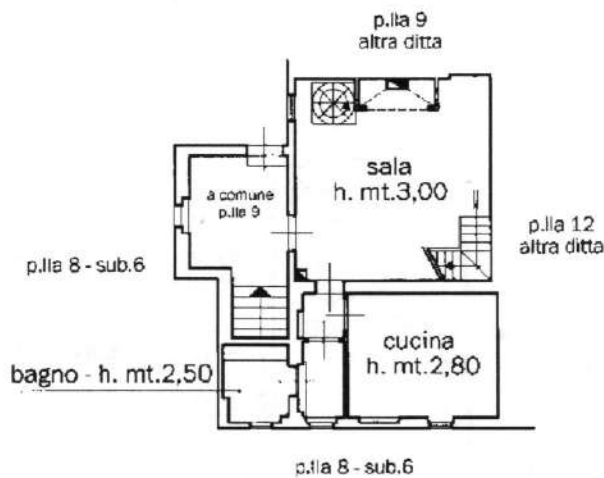

PIANO PRIMO

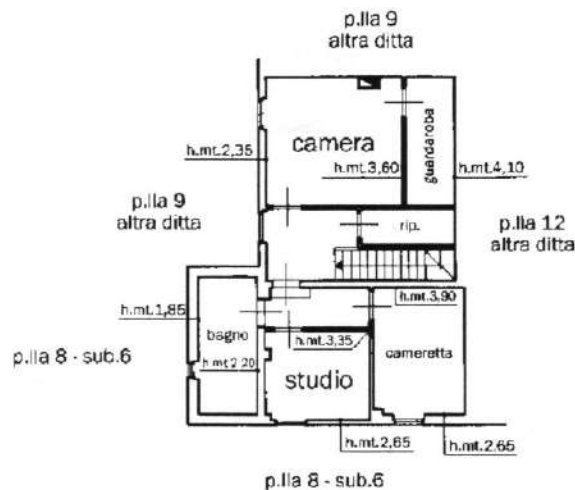

PIANO SECONDO



Catasto dei fabbricati - Situazione al 02/10/2013 - Comune di FOIANO DELLA CHIANA (0599) - S. Foglio: 37 - Particella: 8 - Subalterno: 8 - VIA DUCA n. SN piano: 1-2;

Ultima planimetria in atti

**Agenzia del Territorio
CATASTO FABBRICATI
Ufficio Provinciale di
Arezzo**

Dichiarazione protocollo n. AR0247511 del 20/11/2007

Planimetria di u.i.u. in Comune di Foiano Della Chiana

Via Del Duca

civ. SN

Identificativi Catastali:

Sezione:
Foglio: 37
Particella: 8
Subalterno: 7

Compilata da:


Iscritto all'albo:
Geometri

Prov. Arezzo

N.

Scheda n. 1

Scala 1:200

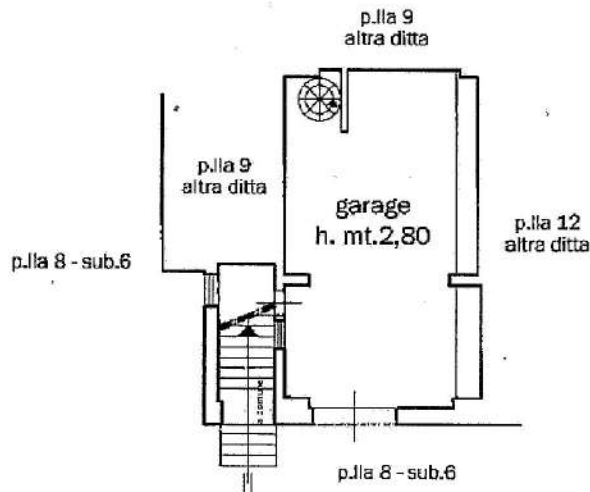

PIANO TERRA



Catasto dei fabbricati - Situazione al 02/10/2013 - Comune di FOIANO DELLA CHIANA (2052) - Foglio 37 - Particella 8 - Subalterno 7 - VIA DUCA n. SN piano: T;

Ultima planimetria in atti

Data: 02/10/2013 - n. T90592 - Richiedente: FRRLGU70T18A390W

Totale schede: 1 - Formato di acquisizione: A4(210x297) - Formato stampa richiesto: A4(210x297)