

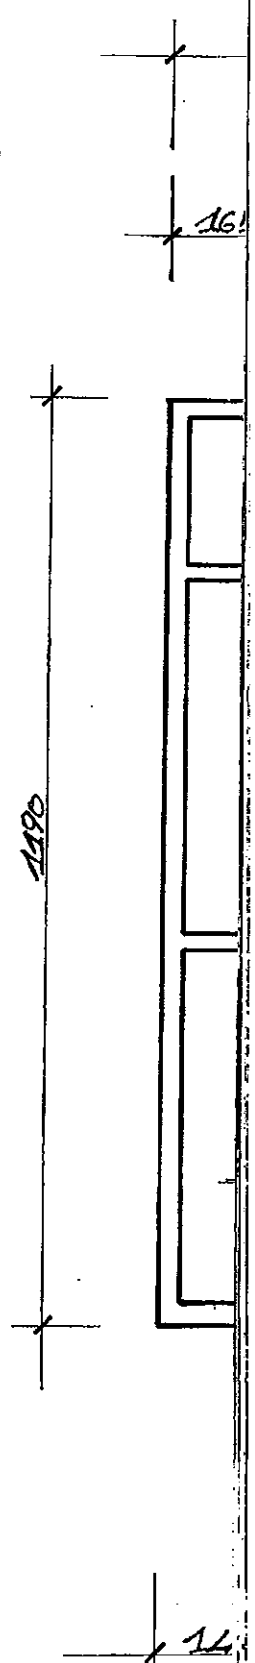
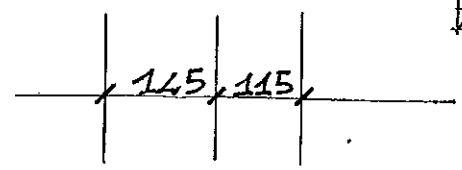
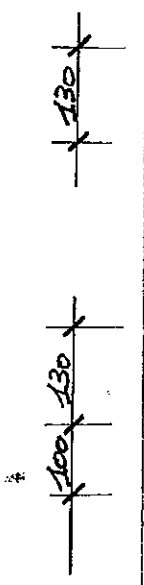
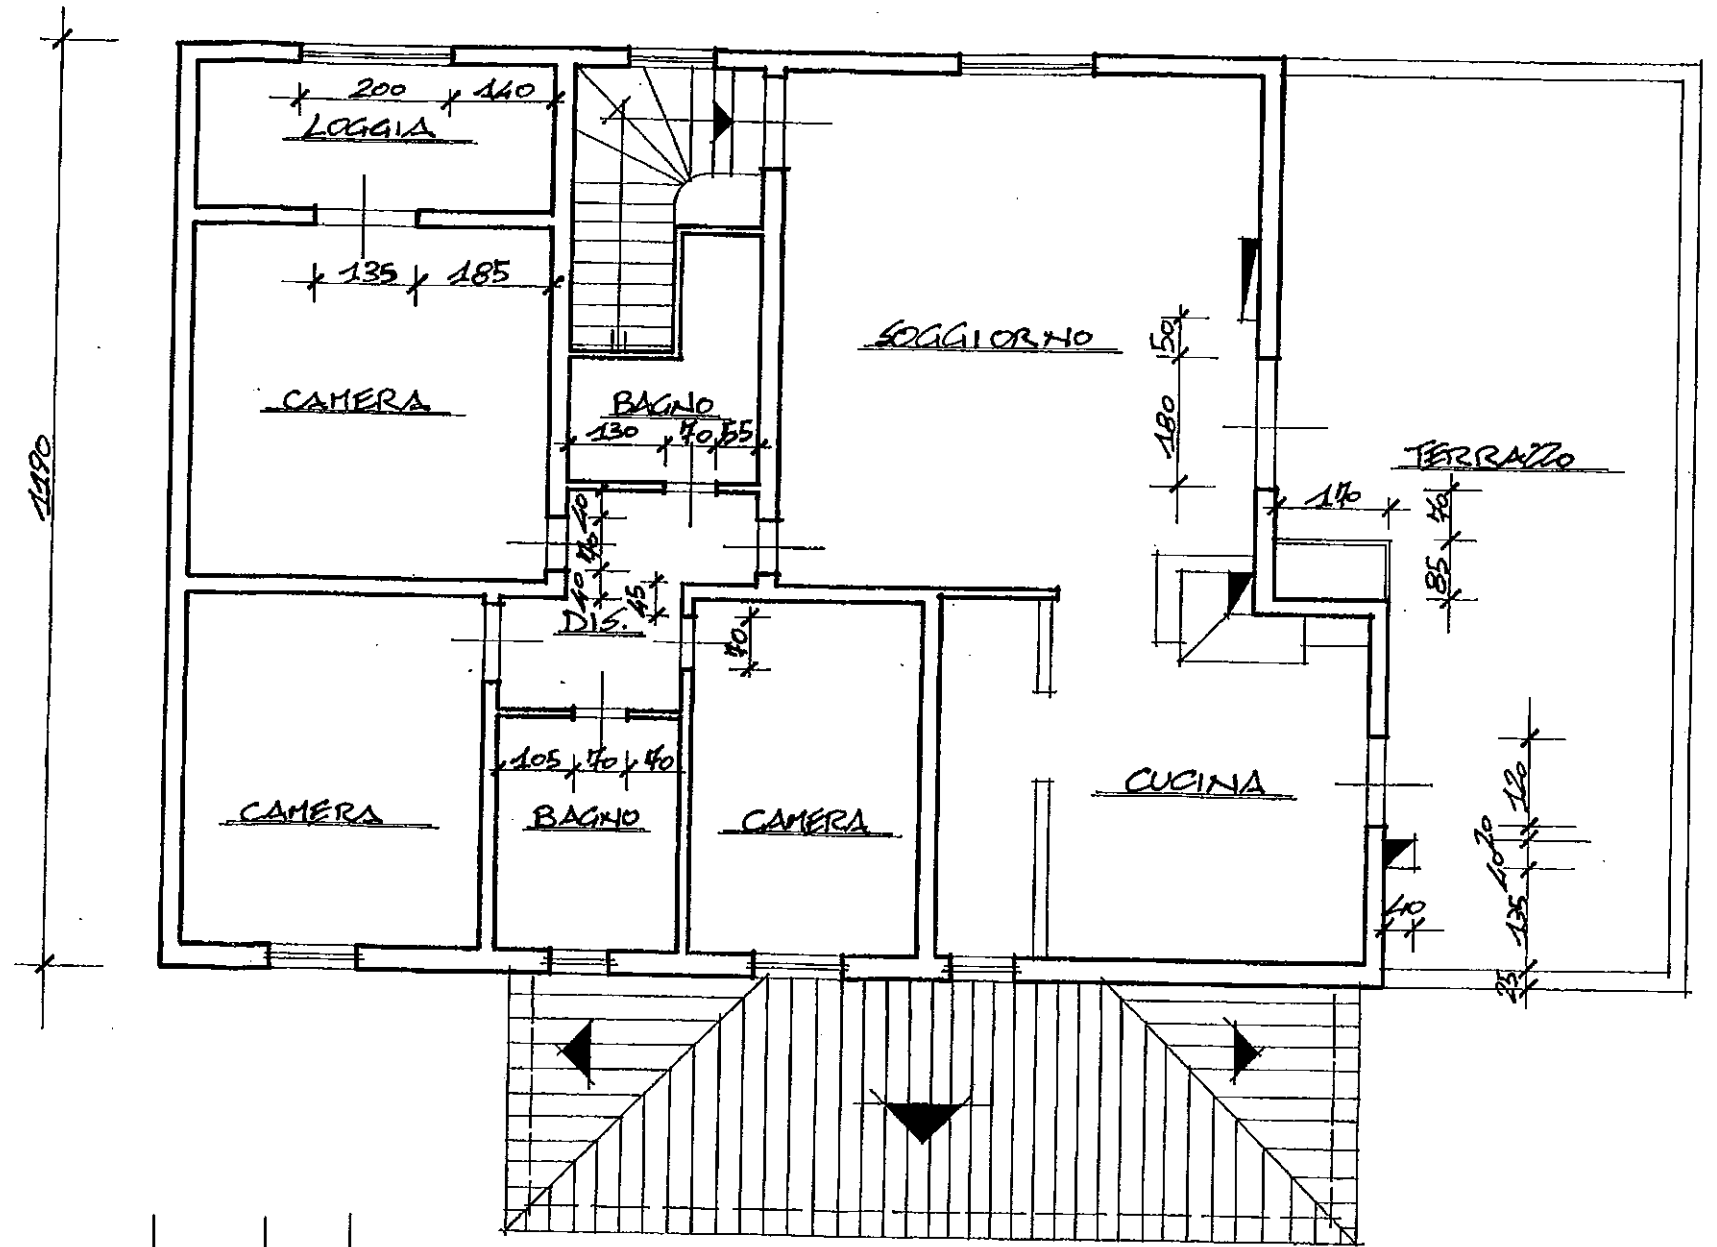


PIANO TERRA

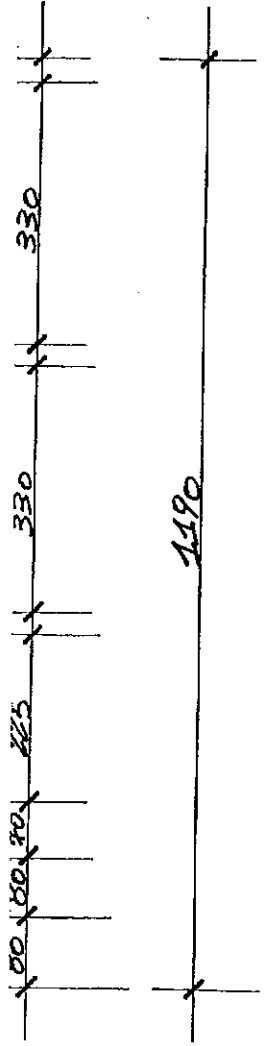

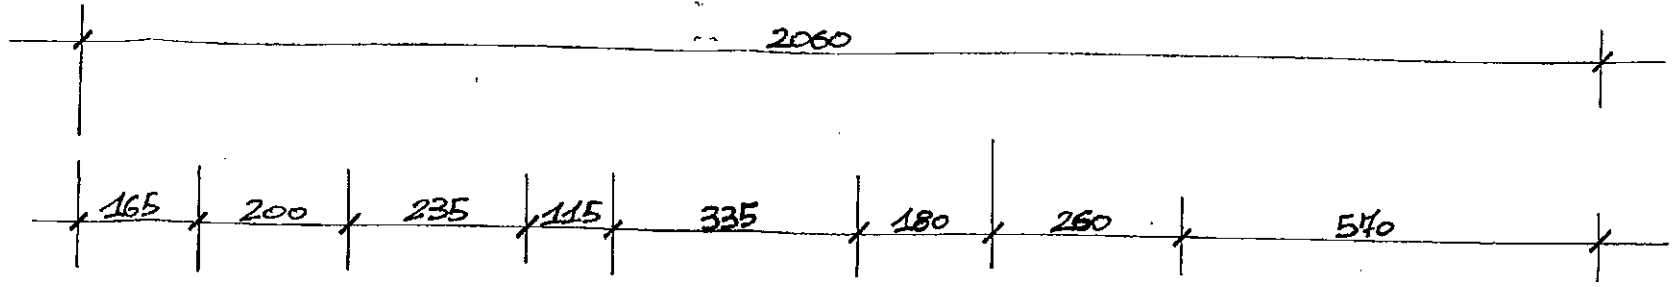

PIANO PRIMO